

EC 1

83,24 m²

VIZUALIZACE




ČELNÍ POHLED

LEVÝ BOČNÍ POHLED

ZADNÍ POHLED

PRAVÝ BOČNÍ POHLED

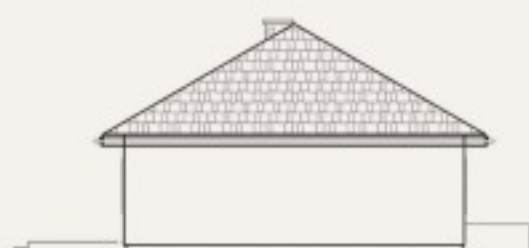


Sklon střechy:
30° / 35°

Užitná plocha:
83,24 m²

Výška hřebene:
5,7 / 6,0 m

PŮDORYS PŘÍZEMÍ

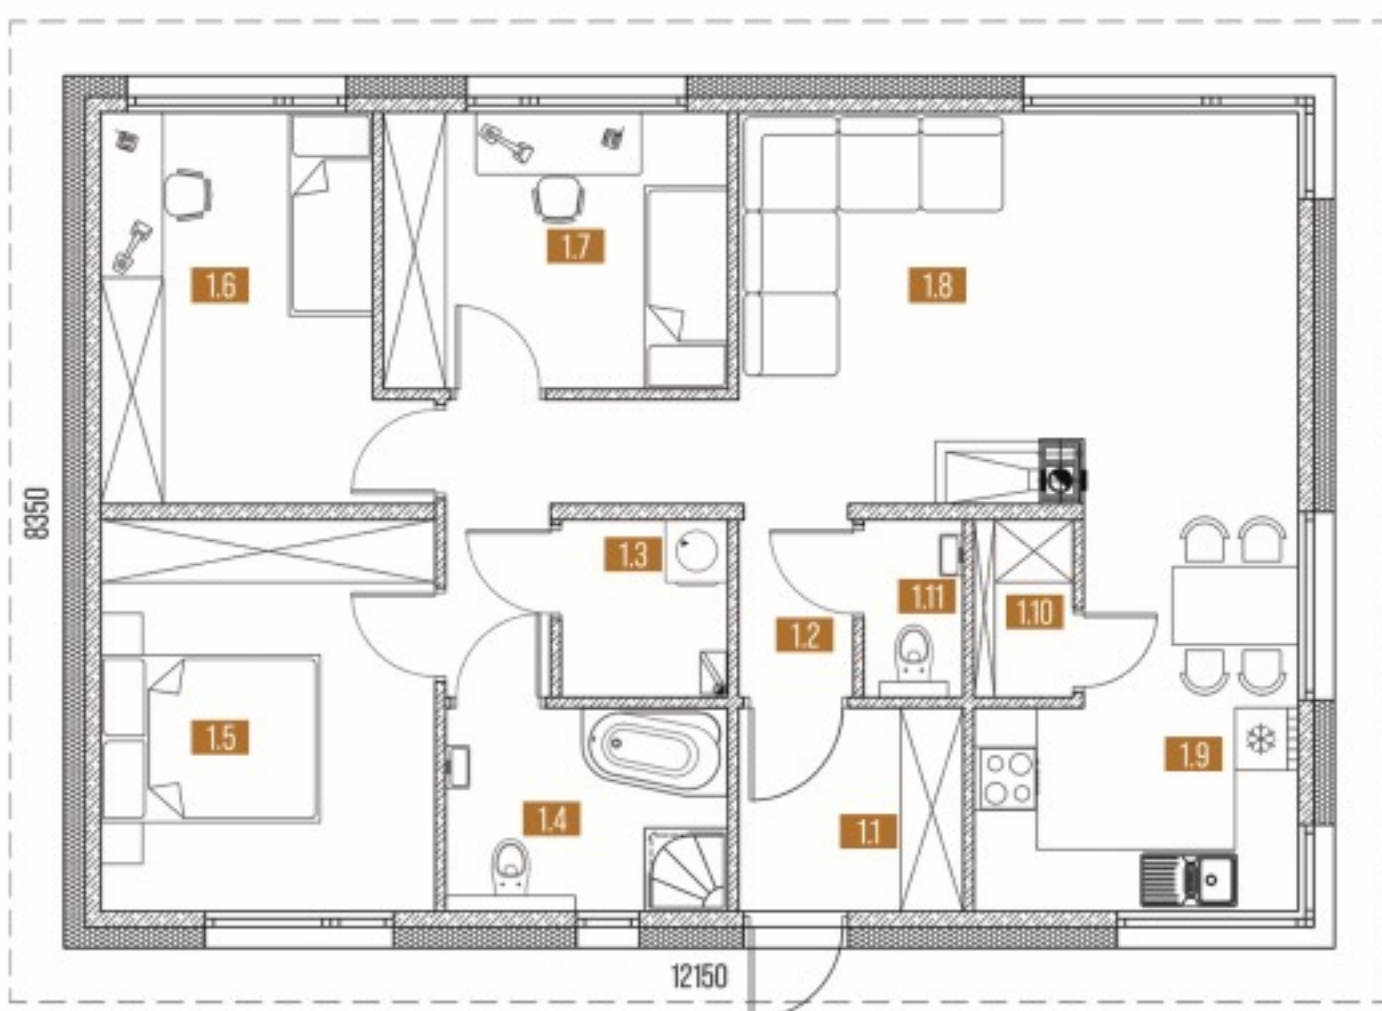

Přízemí

83,24 m²

1/01	Zádveří	4,19 m ²
1/02	Předsíň	1,92 m ²
1/03	Tech. místnost	2,80 m ²
1/04	Koupelna	5,25 m ²
1/05	Ložnice	12,17 m ²
1/06	Ložnice	10,35 m ²
1/07	Ložnice	8,75 m ²
1/08	Obývací pokoj + chodba	24,45 m ²
1/09	Kuchyně + jídelna	10,04 m ²
1/10	Spíž	1,66 m ²
1/11	WC	1,66 m ²

Vizualizace
projektu:



EC 1 + GARÁŽ

83,24 m²

VIZUALIZACE



ČELNÍ POHLED

LEVÝ BOČNÍ POHLED

ZADNÍ POHLED

PRAVÝ BOČNÍ POHLED




Sklon střechy:
30° / 35°

Užitná plocha:
83,24 m²

Výška hřebene:
5,7 / 6,0 m

PŮDORYS PŘÍZEMÍ

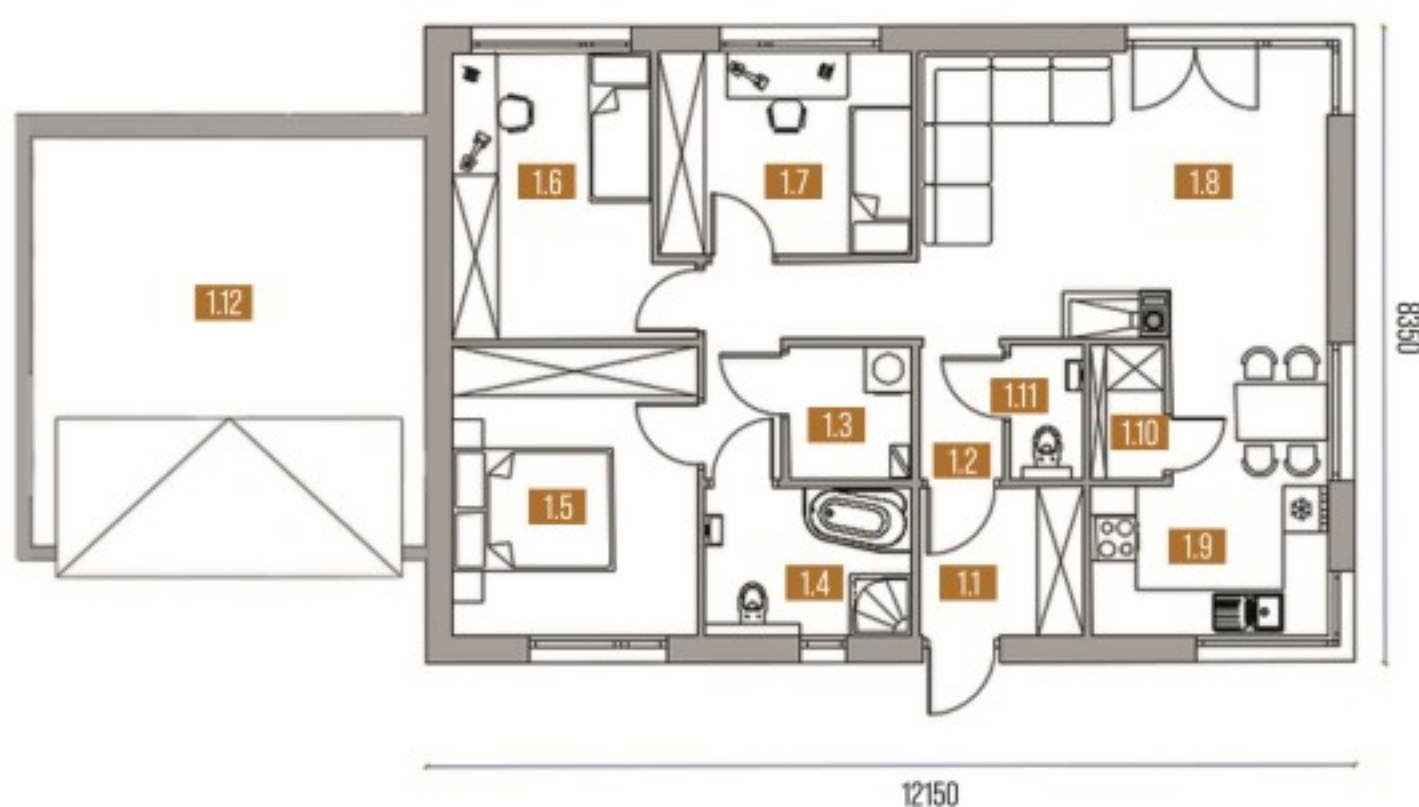

Přízemí

83,24 m²

1/01	Zádveří	4,19 m ²
1/02	Předsíň	1,92 m ²
1/03	Tech. místnost	2,80 m ²
1/04	Koupelna	5,25 m ²
1/05	Ložnice	12,17 m ²
1/06	Ložnice	10,35 m ²
1/07	Ložnice	8,75 m ²
1/08	Obývací pokoj + chodba	24,45 m ²
1/09	Kuchyně + jídelna	10,04 m ²
1/10	Spíž	1,66 m ²
1/11	WC	1,66 m ²
1/12	Garáž pro 1 / 2 auta	21,00/36,00 m ²

Vizualizace
projektu:

